


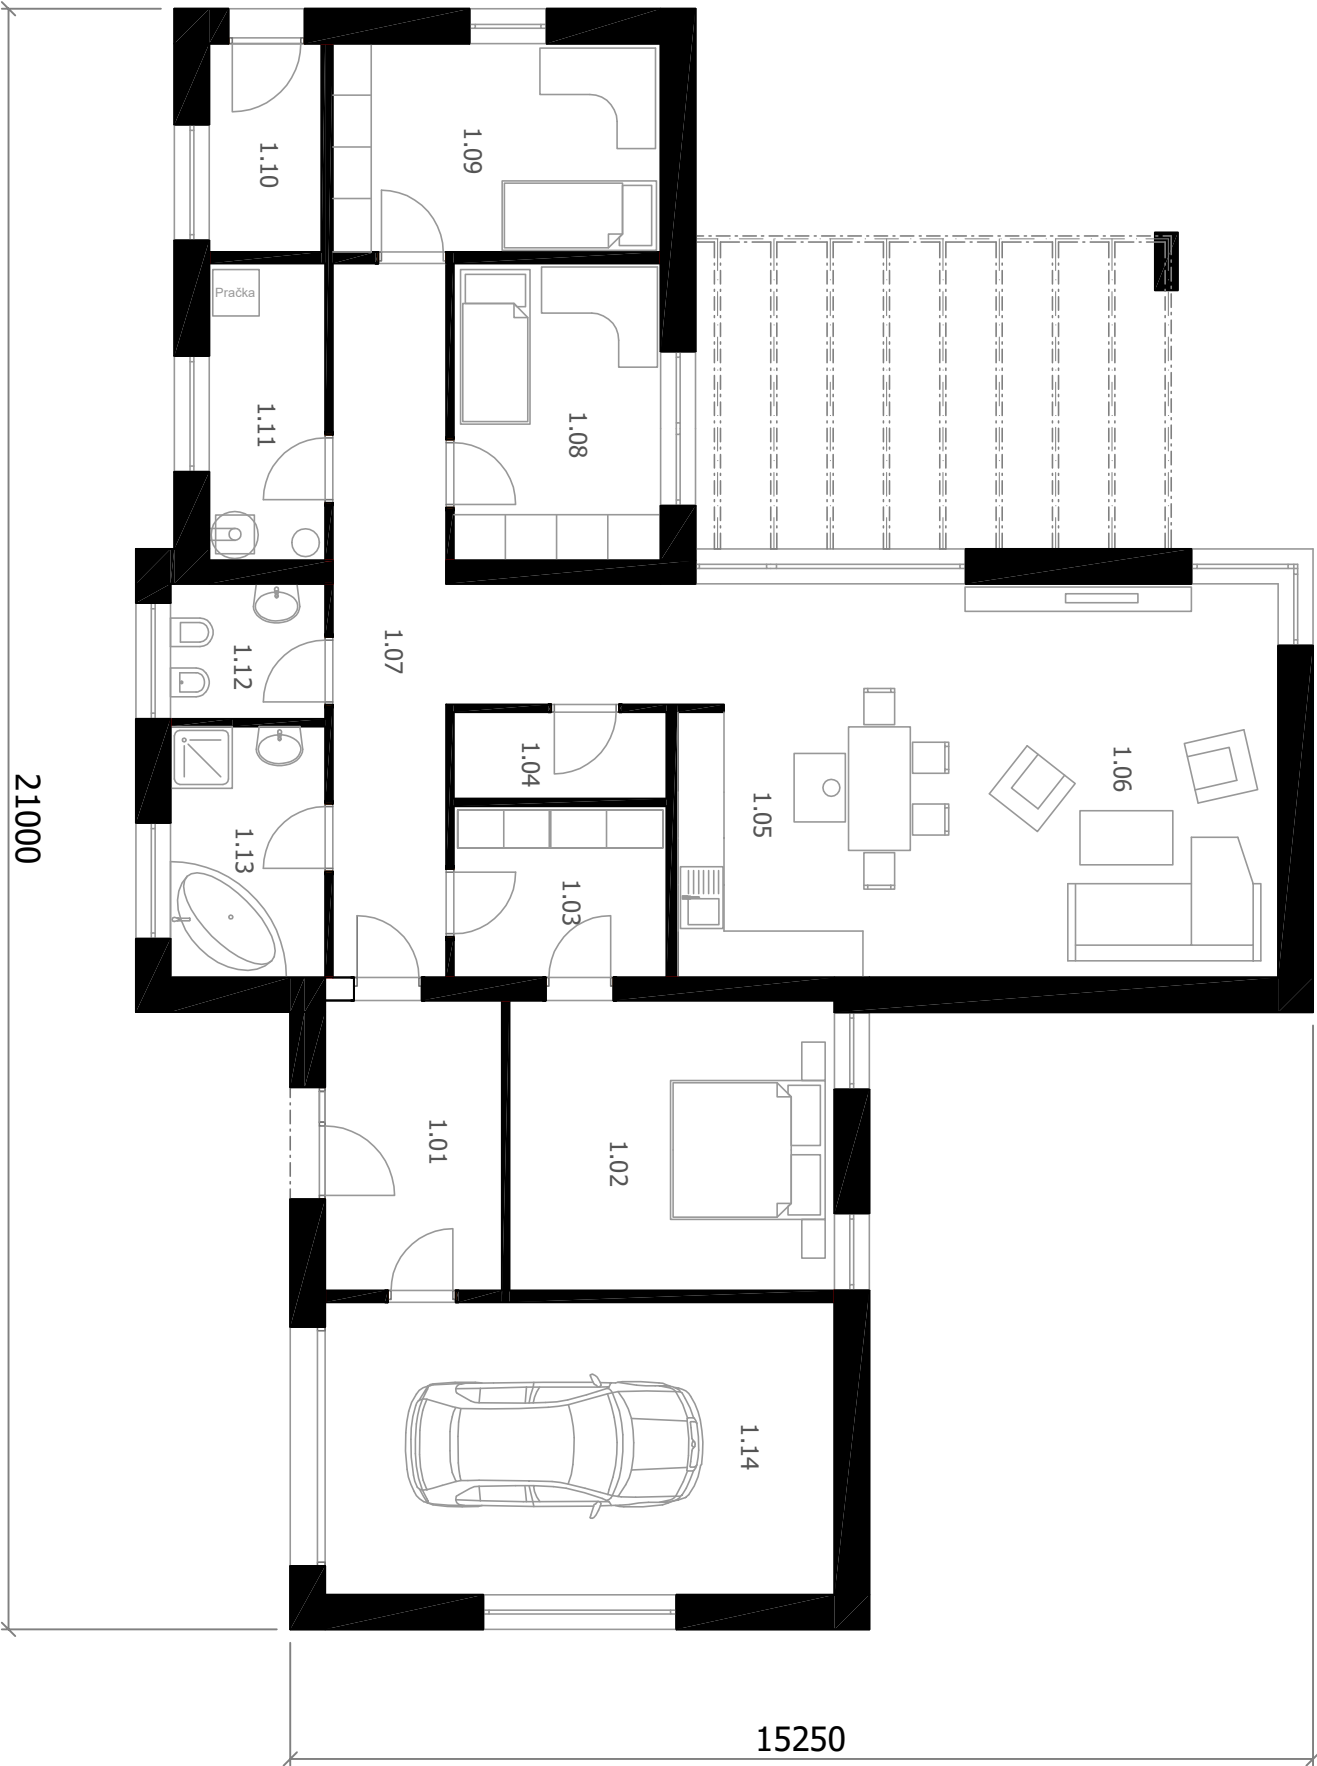

ČÍSLO MÍSTN.	POPIS MÍSTNOSTI	PLOCHA m ²
1.01	ZÁDVEŘÍ	8,51
1.02	LOŽNICE	15,80
1.03	ŠATNA	6,19
1.04	SPÍŽ	3,08
1.05	KUCHYŇ	12,26
1.06	OBÝVACÍ POKOJ	27,54
1.07	CHODBA	18,20
1.08	POKOJ	10,30
1.09	POKOJ	11,48
1.10	SKLAD	3,90
1.11	TECHNICKÁ MÍSTNOST	5,32
1.12	WC	3,50
1.13	KOUPELNA	6,50
1.14	GARÁŽ	25,00

ZASTAVĚNÁ PLOCHA: 198 m²
UŽITNÁ PLOCHA: 173 m²

DISPOZICE : 4+1+2+G



web: www.liberohaus.cz
Email: info@liberohaus.cz
Tel: +420 608 800 019